


INNENHOF

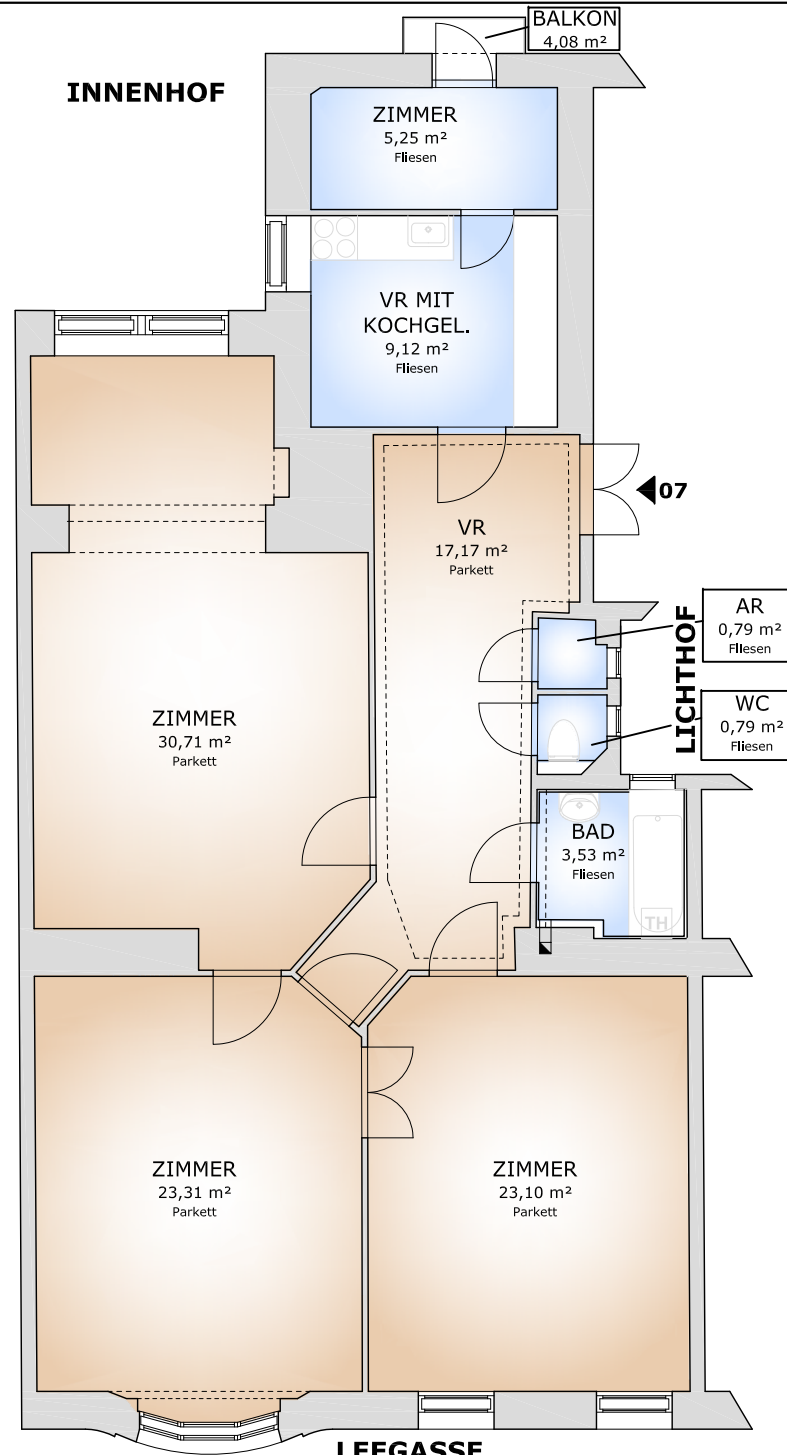


# VERKAUFSPLAN

1140 WIEN,  
LEEGASSE 6  
2.STOCK, TOP 7

VR	17,17 m <sup>2</sup>
BAD	3,53 m <sup>2</sup>
AR	0,79 m <sup>2</sup>
ZIMMER	5,25 m <sup>2</sup>
ZIMMER	30,71 m <sup>2</sup>
ZIMMER	23,31 m <sup>2</sup>
ZIMMER	23,10 m <sup>2</sup>
WC	0,79 m <sup>2</sup>
VR MIT KOCHGEL.	9,12 m <sup>2</sup>

**Nutzfläche Gesamt 113,77 m<sup>2</sup>**

**BALKON 4,08 m<sup>2</sup>**

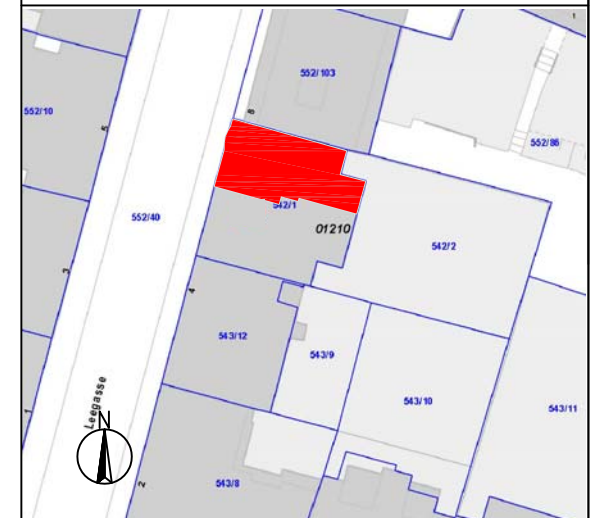

einrichtungsvorschlag ist nicht vertragsgrundlage, einrichtungsgegenstände bzw. sanitärgegenstände zeigen nur die mögliche sitzung der möblierung, die in den plänen vorhandenen abmessungen sind nicht für die bestellung von einbaumöbeln verwendbar - naturmasse erforderlich.

## GRUNDRISS 2.STOCK, Top 7

Dieser Verkaufsplan wurde auf Grundlage des Bestandsplanes vom 17.06.2020 erstellt.  
Die Aufteilung der Räume sowie die Berechnung der Nutzflächen erfolgten  
auf Grundlage des Bestandsplanes vom 17.06.2020.

planverfasser



CAD Office Müllner GmbH  
Wienerstraße 30/4  
2320 Schwechat  
www.cadoffice.at



stand  
17.06.2020